


KONCEPTFORSLAG

FORSLAG TIL ROKADER OG PLACERING AF FUNKTIONER


FRITIDS- OG UNGDOMSKLUBBEN D. 24.05.2019

KONCEPTFORSLAG

REVIDERET FORSLAG TIL DISPONERING EFTER WORKSHOP

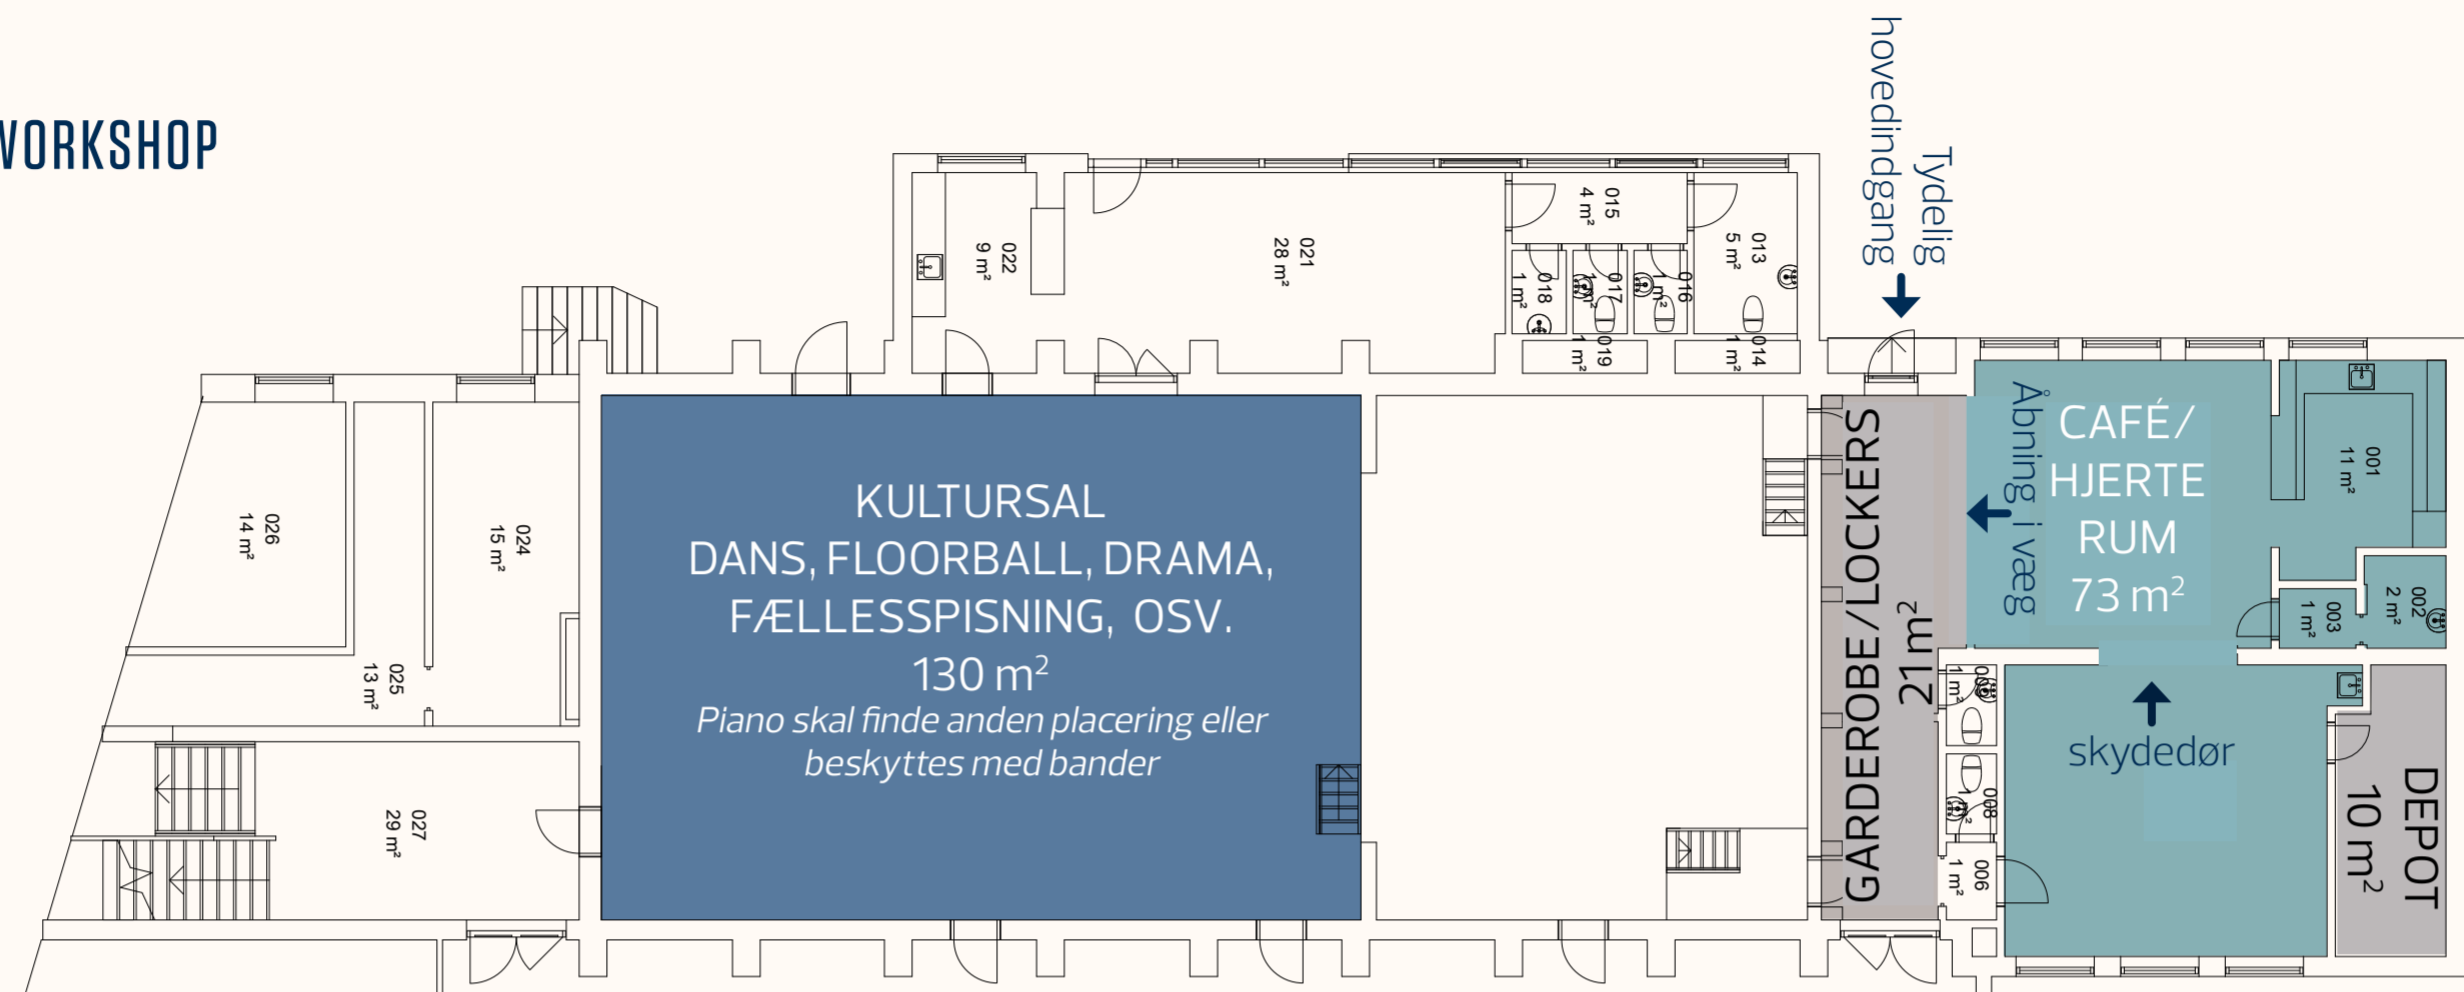

KULTURHUS, STUEN

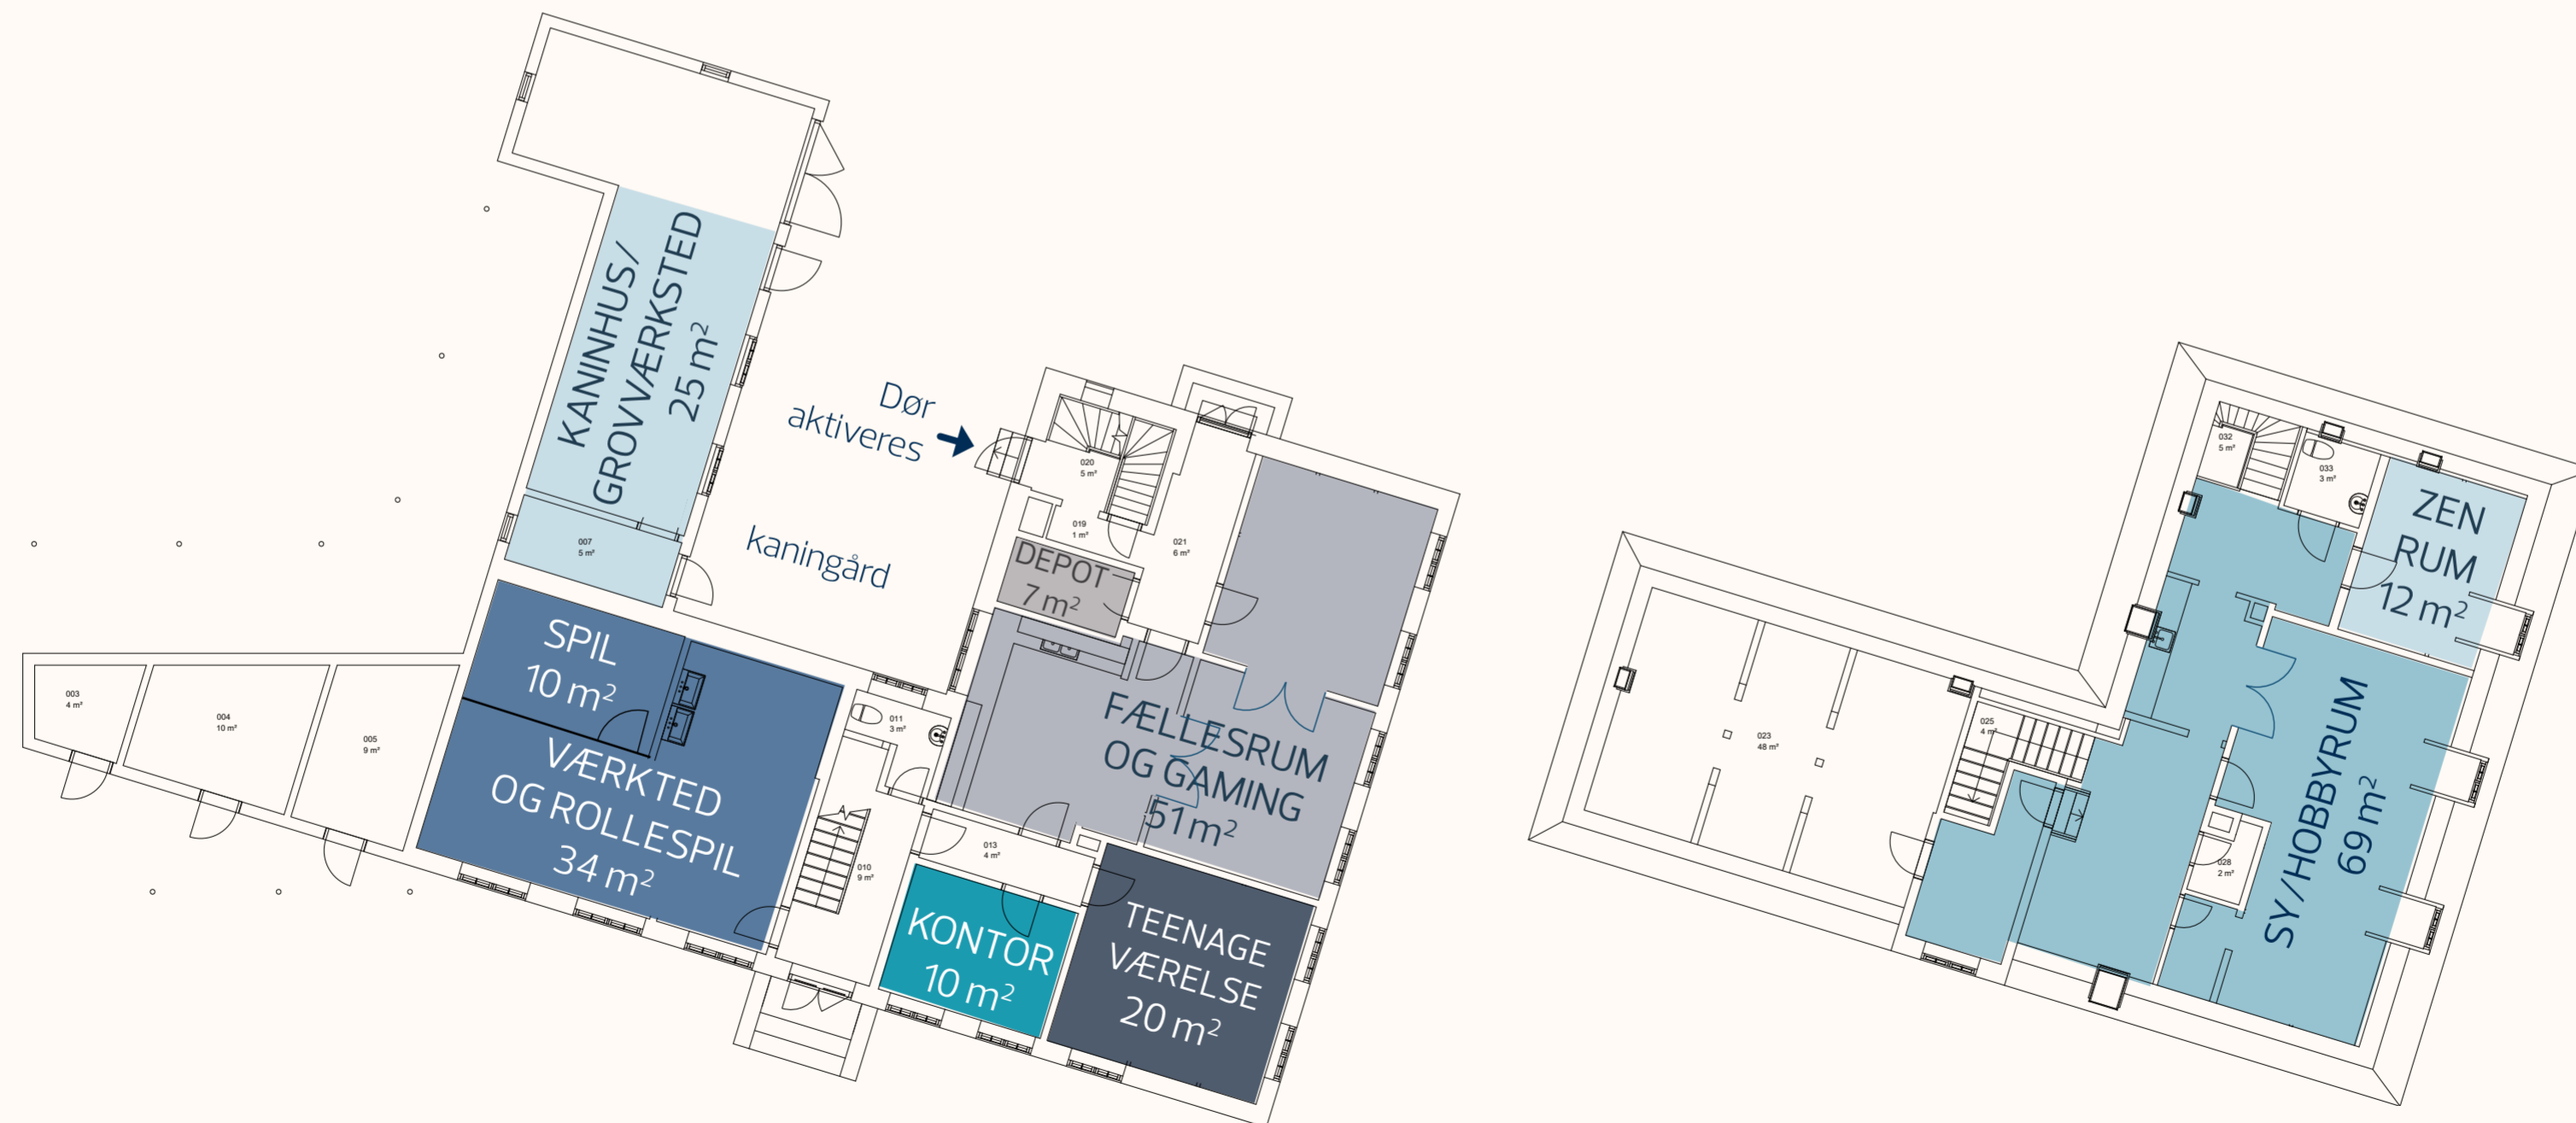

VILLA, STUEN

VILLA, 1. SAL

KONCEPTFORSLAG

REVIDERET FORSLAG TIL FLOW OG SAMMENHÆNGE EFTER WORKSHOP

